


Miejscowy plan zagospodarowania przestrzennego „Skidziń I”

Skala 1:2000 0 50 100 200 m

Sekcja 1

Załącznik Nr 1 do Uchwały Nr LIII/420/2018 Rady Miejskiej w Brzeszczach z dnia 27 września 2018 r.

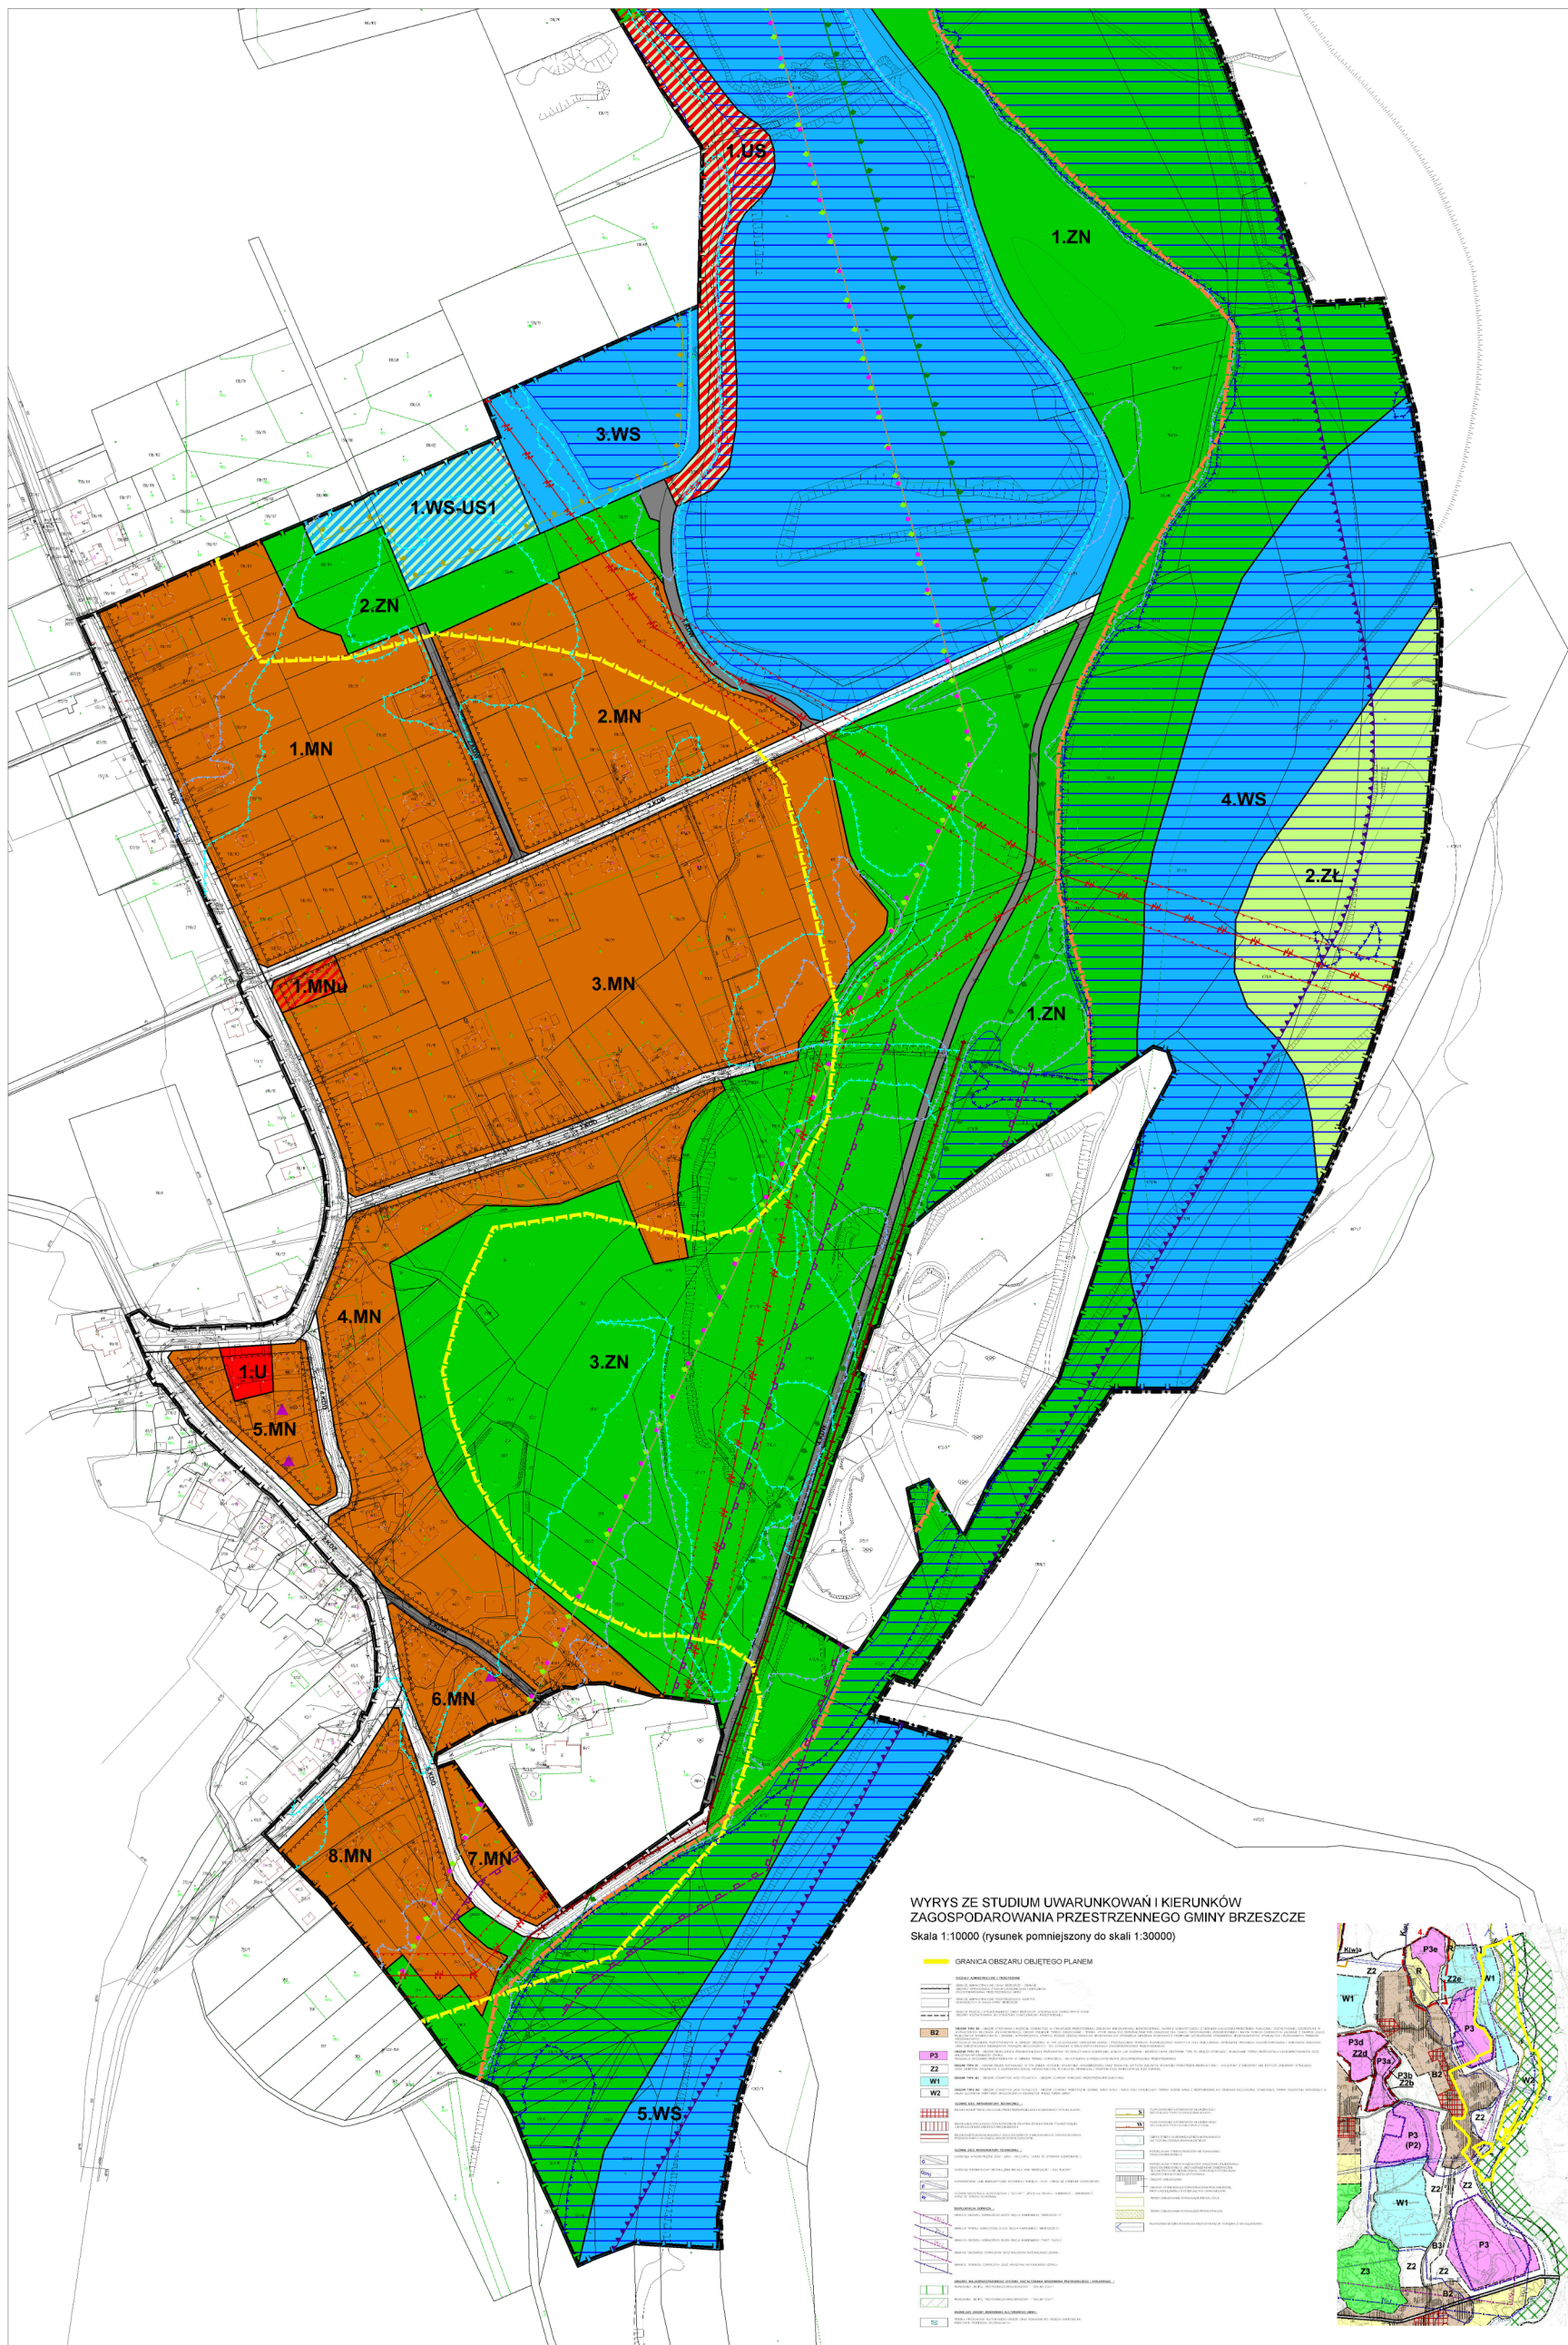

Miejscowy plan zagospodarowania przestrzennego „Skidziń I”

Załącznik Nr 1 do Uchwały Nr LIII/420/2018 Rady Miejskiej w Brzeczczach z dnia 27 września 2018 r.

Skala 1:2000 0 50 100 200 m

Sekcja 2